



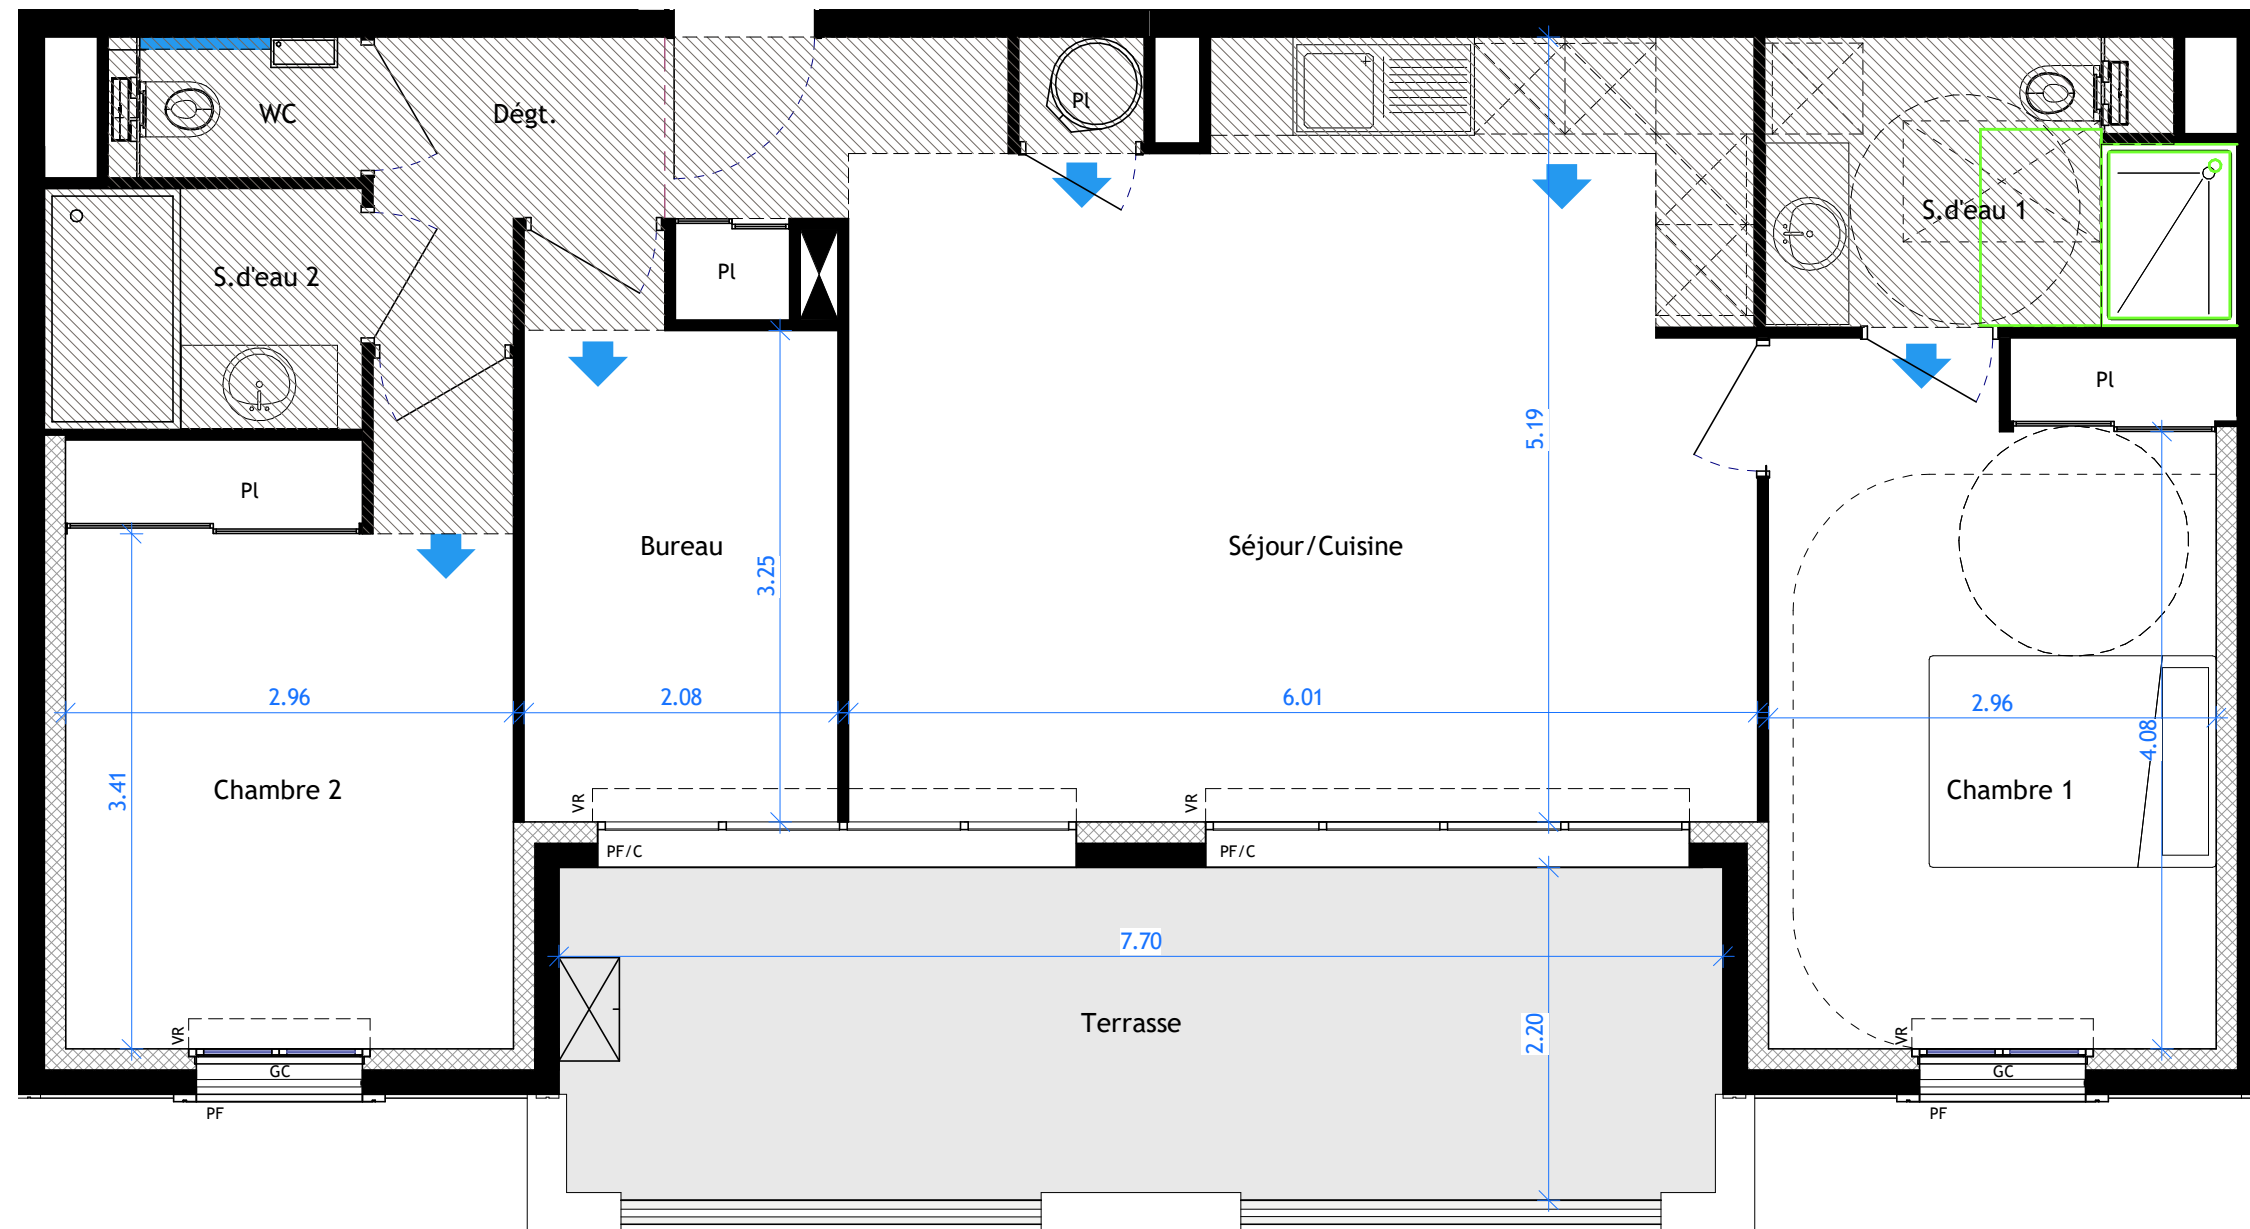

Appartement de 4 Pièces
n° 302 au 3ème étage

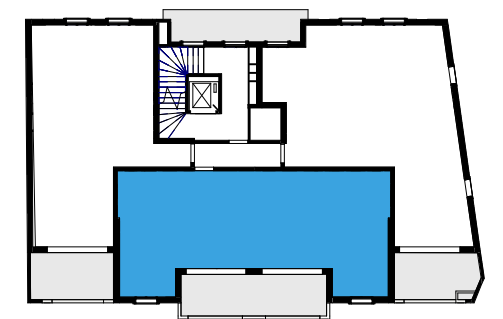

	Faux-plafond ou soffite
	Tableau électrique
	Pompe à chaleur
VR	Volet roulant électrique
PF	Porte-fenêtre
PF/C	Porte-fen. coulissante
F/C	Fenêtre coulissante
F	Fenêtre
GC	Garde-corps
	Sorties chauffage/climatisation
	Masquette

Des modifications sont susceptibles d'être apportées à ce plan en fonction des nécessités techniques de réalisation, tant en ce qui concerne les dimensions libres que l'équipement. Les surfaces indiquées sont approximatives. Les retombées, les faux-plafonds, la dimension des gaines techniques ainsi que l'emplacement des équipements sont figurés à titre indicatif.



Séjour/Cuisine *	32.70 m²
Chambre 1 *	13.97 m²
Chambre 2 *	12.40 m²
Bureau	7.37 m²
S.d'eau 1	5.36 m²
S.d'eau 2	3.35 m²
Dégt.	3.10 m²
WC	1.37 m²
TOTAL HABITABLE	79.62 m²
Terrasse	16.95 m²
SURFACE PRIVATIVE	96.57 m²

* placards compris