



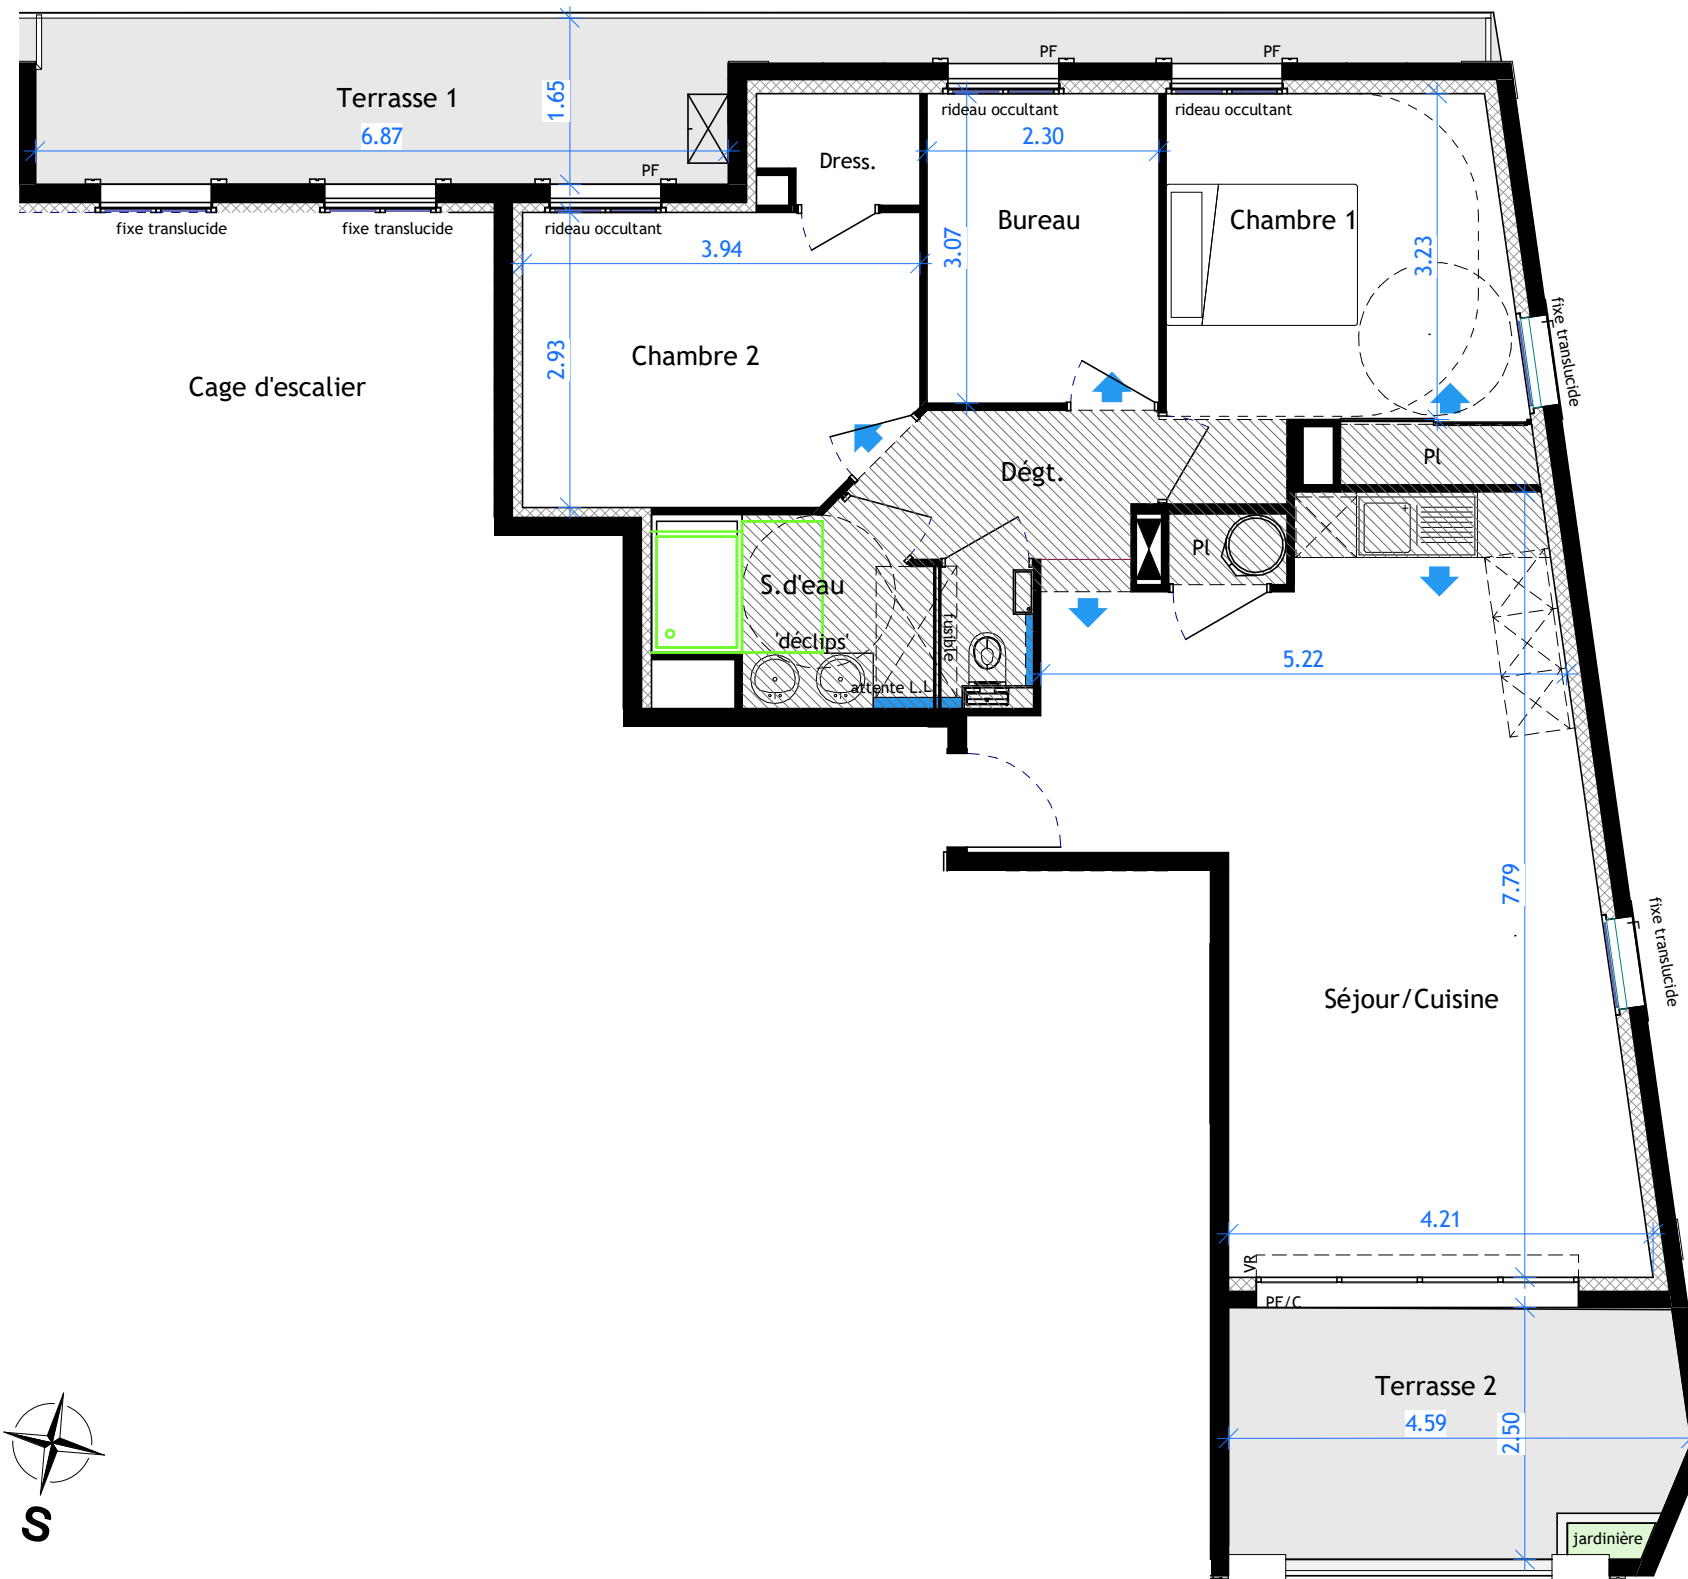

Appartement de 4 Pièces
n° 201 au 2ème étage

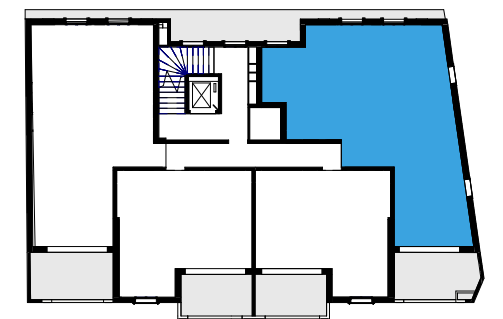

	Faux-plafond ou soffite
	Tableau électrique
	Pompe à chaleur
VR	Volet roulant électrique
PF	Porte-fenêtre
PF/C	Porte-fen. coulissante
F/C	Fenêtre coulissante
F	Fenêtre
GC	Garde-corps
	Sorties chauffage/climatisation
	Masquette



Des modifications sont susceptibles d'être apportées à ce plan en fonction des nécessités techniques de réalisation, tant en ce qui concerne les dimensions libres que l'équipement. Les surfaces indiquées sont approximatives. Les retombées, les faux-plafonds, la dimension des gaines techniques ainsi que l'emplacement des équipements sont figurés à titre indicatif.

Séjour/Cuisine *	34.87 m ²
Chambre 1 *	13.22 m ²
Chambre 2 *	12.76 m ²
Bureau	7.06 m ²
S.d'eau	5.91 m ²
Dégt.	3.90 m ²
TOTAL HABITABLE	77.72 m²
Terrasse 1	14.72 m ²
Terrasse 2 + jardinière	11.06 m ²
SURFACE PRIVATIVE	103.50 m²

* placards compris