


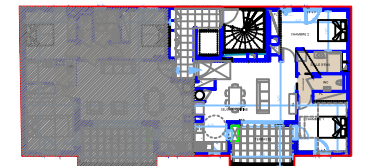

APPARTEMENT n° A12
1° Etage - T3



A12	m ²
Sejour, Cuisine, Entrée	30.00 m ²
Chambre 1*	12.58 m ²
Chambre 2*	13.79 m ²
Salle d'eau	4.08 m ²
WC	2.05 m ²
Dégagement	1.38 m ²
SURFACE HABITABLE	63.88 m²
Terrasse	10.41 m ²

* placards compris

PLAN DE RESERVATION

28 MAI 2024


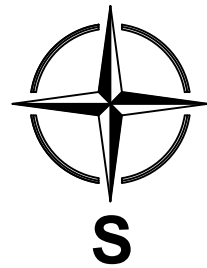


	tableau électrique
PF	porte-fenêtre oscillo- battante
PF/C	porte fenêtre coulissante
F	fenêtre oscillo-battante
FF	fenêtre fixe
VR	volet roulant
GC	Garde-corps
	soffites et faux-plafond
	pompe à chaleur
	Cumulus

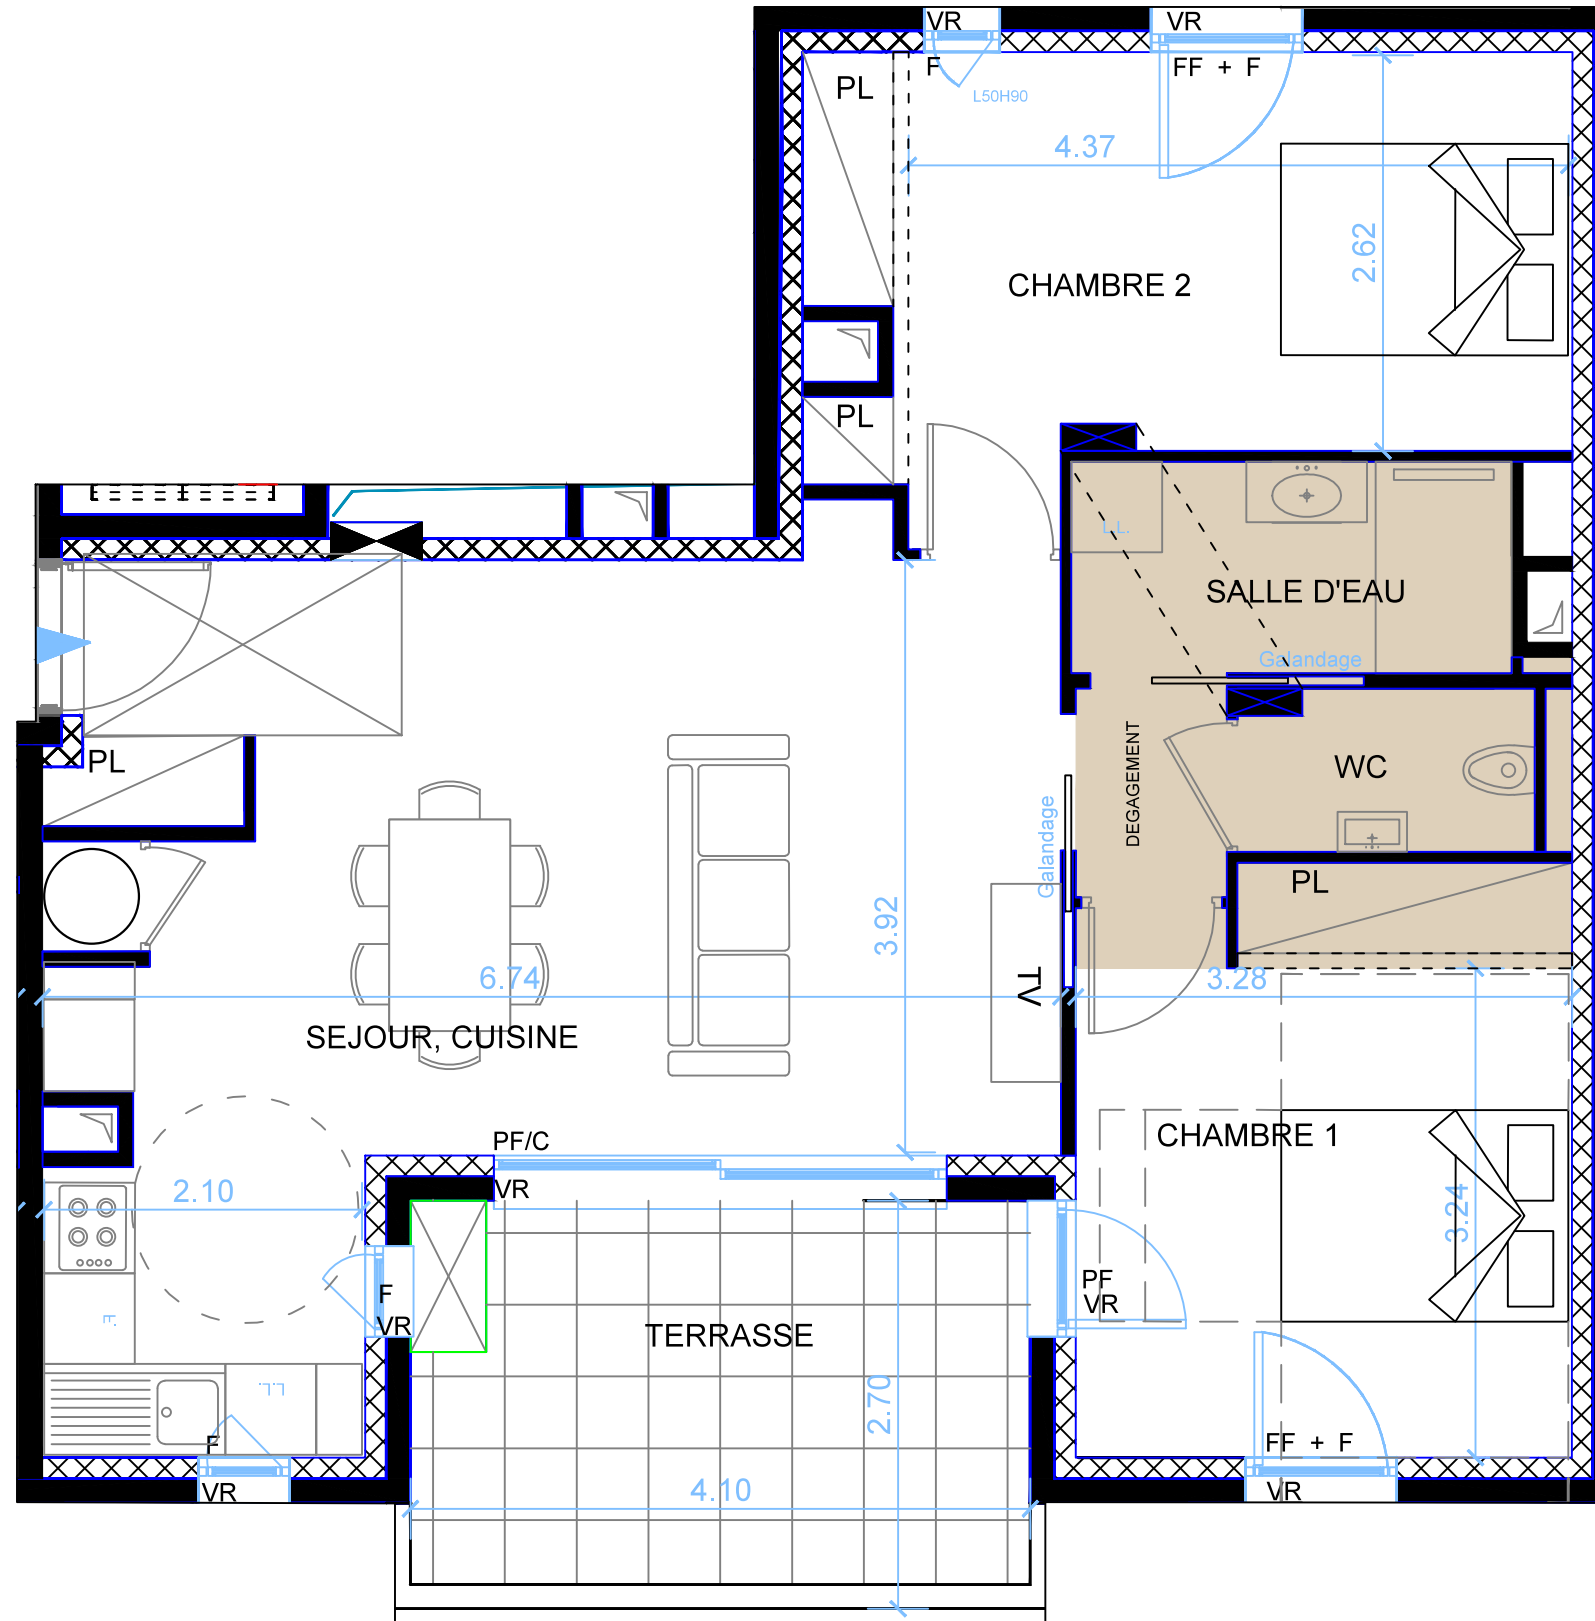

Des modifications sont susceptible d'être apportées à ce plan en fonction des nécessités techniques de réalisation, tant en ce qui concerne les dimensions libres que l'équipement. Les surfaces indiquées sont approximatives. Les retombées, les faux-plafonds, la dimension des gaines techniques ainsi que l'emplacement des équipements sont à titre indicatif.