



APPARTEMENT n° A31
3° Etage - T4



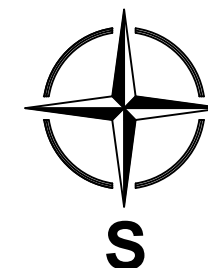


	tableau électrique
PF	porte-fenêtre oscillo-battante
PF/C	porte fenêtre coulissante
F	fenêtre oscillo-battante
FF	fenêtre fixe
VR	volet roulant
GC	Garde-corps
	soffites et faux-plafond
	pompe à chaleur x2
	Cumulus

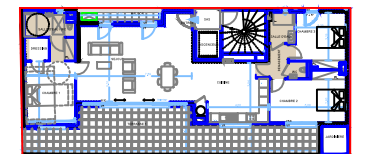

Des modifications sont susceptible d'être apportées à ce plan en fonction des nécessités techniques de réalisation, tant en ce qui concerne les dimensions libres que l'équipement. Les surfaces indiquées sont approximatives. Les retombées, les faux-plafonds, la dimension des gaines techniques ainsi que l'emplacement des équipements sont à titre indicatif.

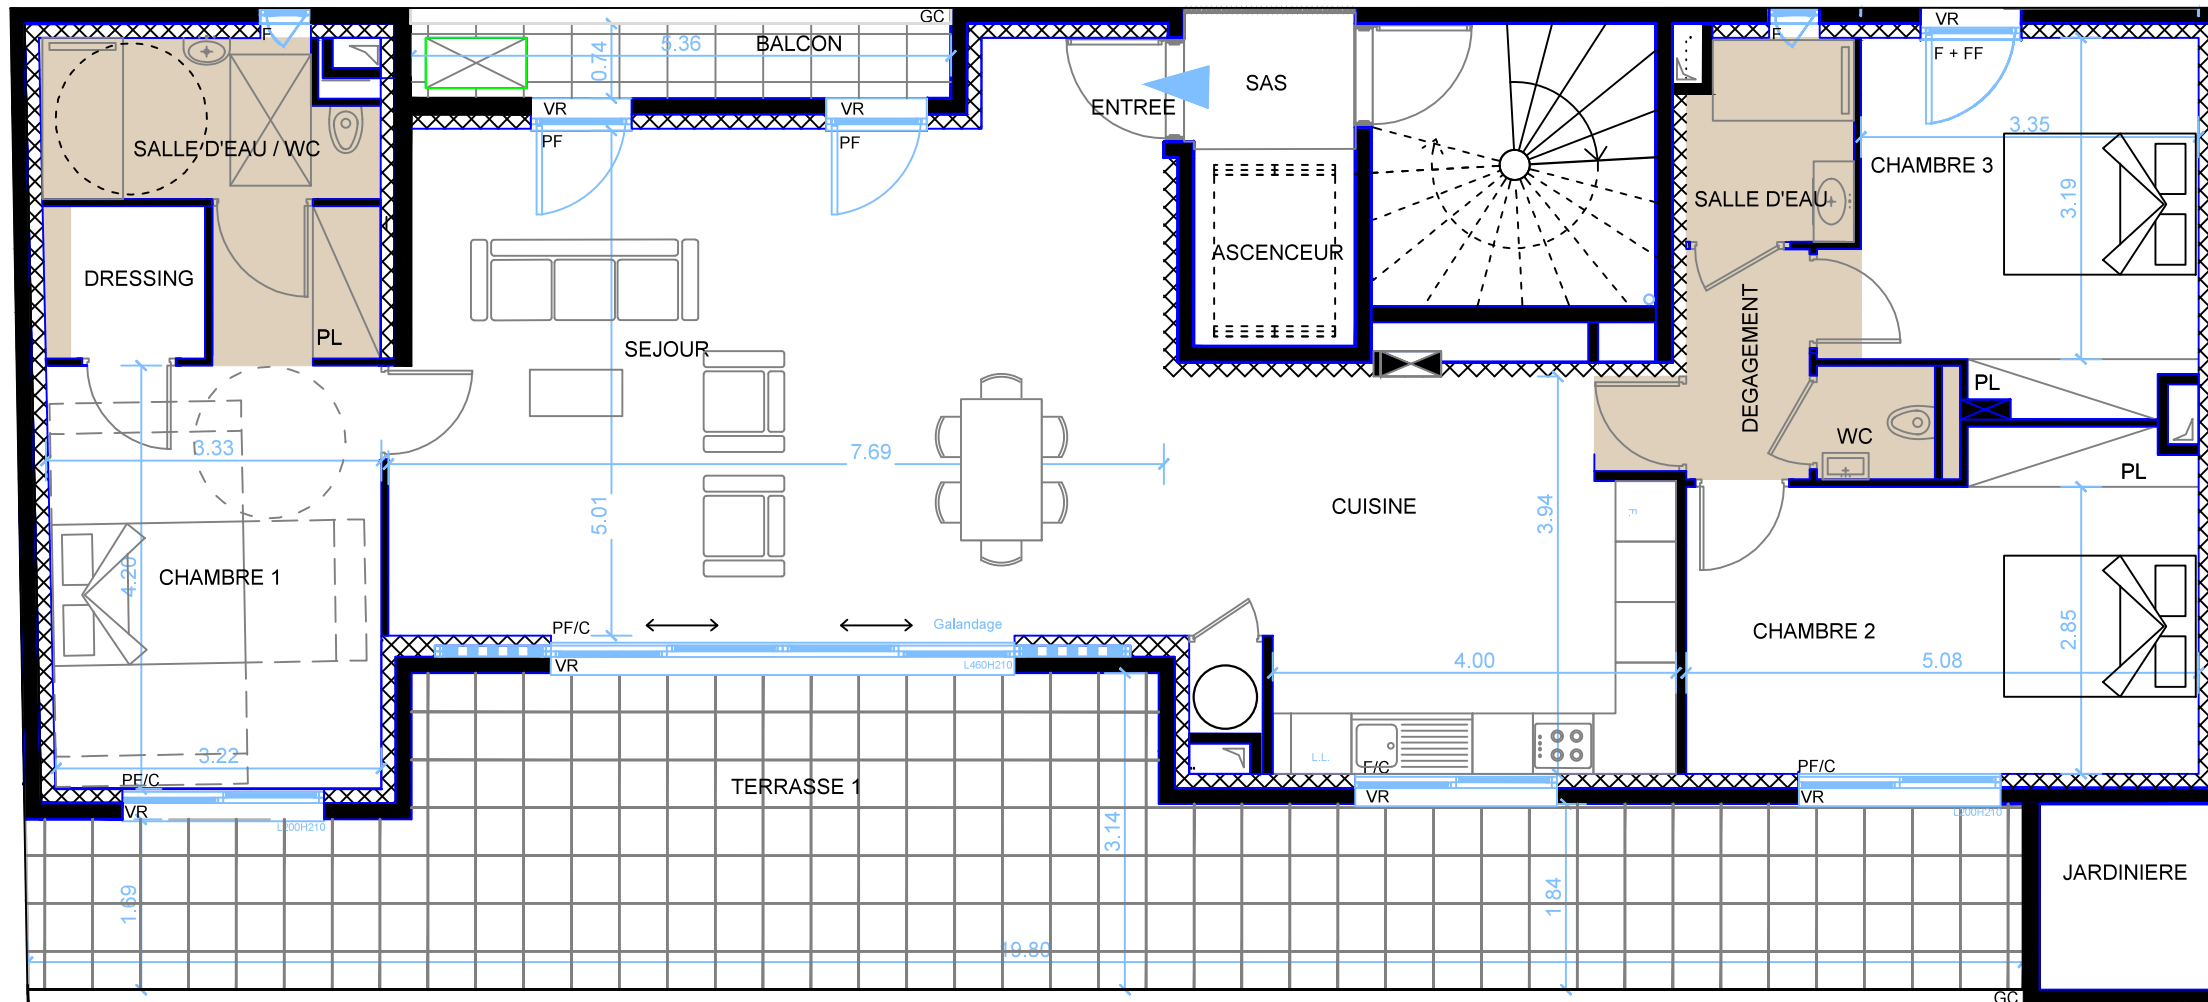

A31	m²
Sejour, Entrée, Cuisine	58.3 m²
Chambre 1*, Dressing	18.8m²
Chambre 2*	15.74 m²
Chambre 3*	12.25 m²
Salle d'eau / WC	4.93 m²
Salle d'eau	3.21 m²
WC	1.32 m²
Dégagement	2.80 m²
SURFACE HABITABLE	117.35 m²
Terrasse	45.51 m²
Balcon	3.96 m²
SAS	2.29 m²
Jardinière	

* placards compris

PLAN DE RESERVATION

28 MAI 2024