




APPARTEMENT n° A21
2° Etage - T4

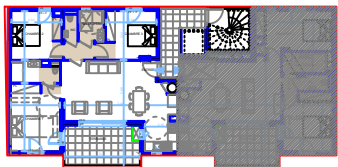

A21	m²
Sejour, Cuisine, Entrée	32.65 m²
Chambre 1*	14.51 m²
Chambre 2*	10.66 m²
Chambre 3*	11.30 m²
Salle d'eau / Wc	4.18 m²
Salle d'eau	3.14 m²
WC	1.52 m²
Dégagement	2.28 m²
SURFACE HABITABLE	80.24 m²
Terrasse	13.20 m²

* placards compris

PLAN DE RESERVATION

12 DECEMBRE 2024


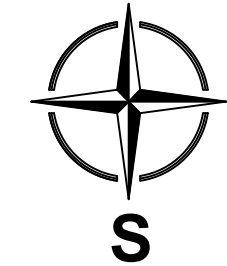


	tableau électrique
	porte-fenêtre
	oscillo- battante
	PF/C
	porte fenêtre coulissante
	F
	fenêtre oscillo-battante
	FF
	fenêtre fixe
	VR
	volet roulant
	GC
	Garde-corps
	soffites et faux-plafond
	pompe à chaleur
	Cumulus

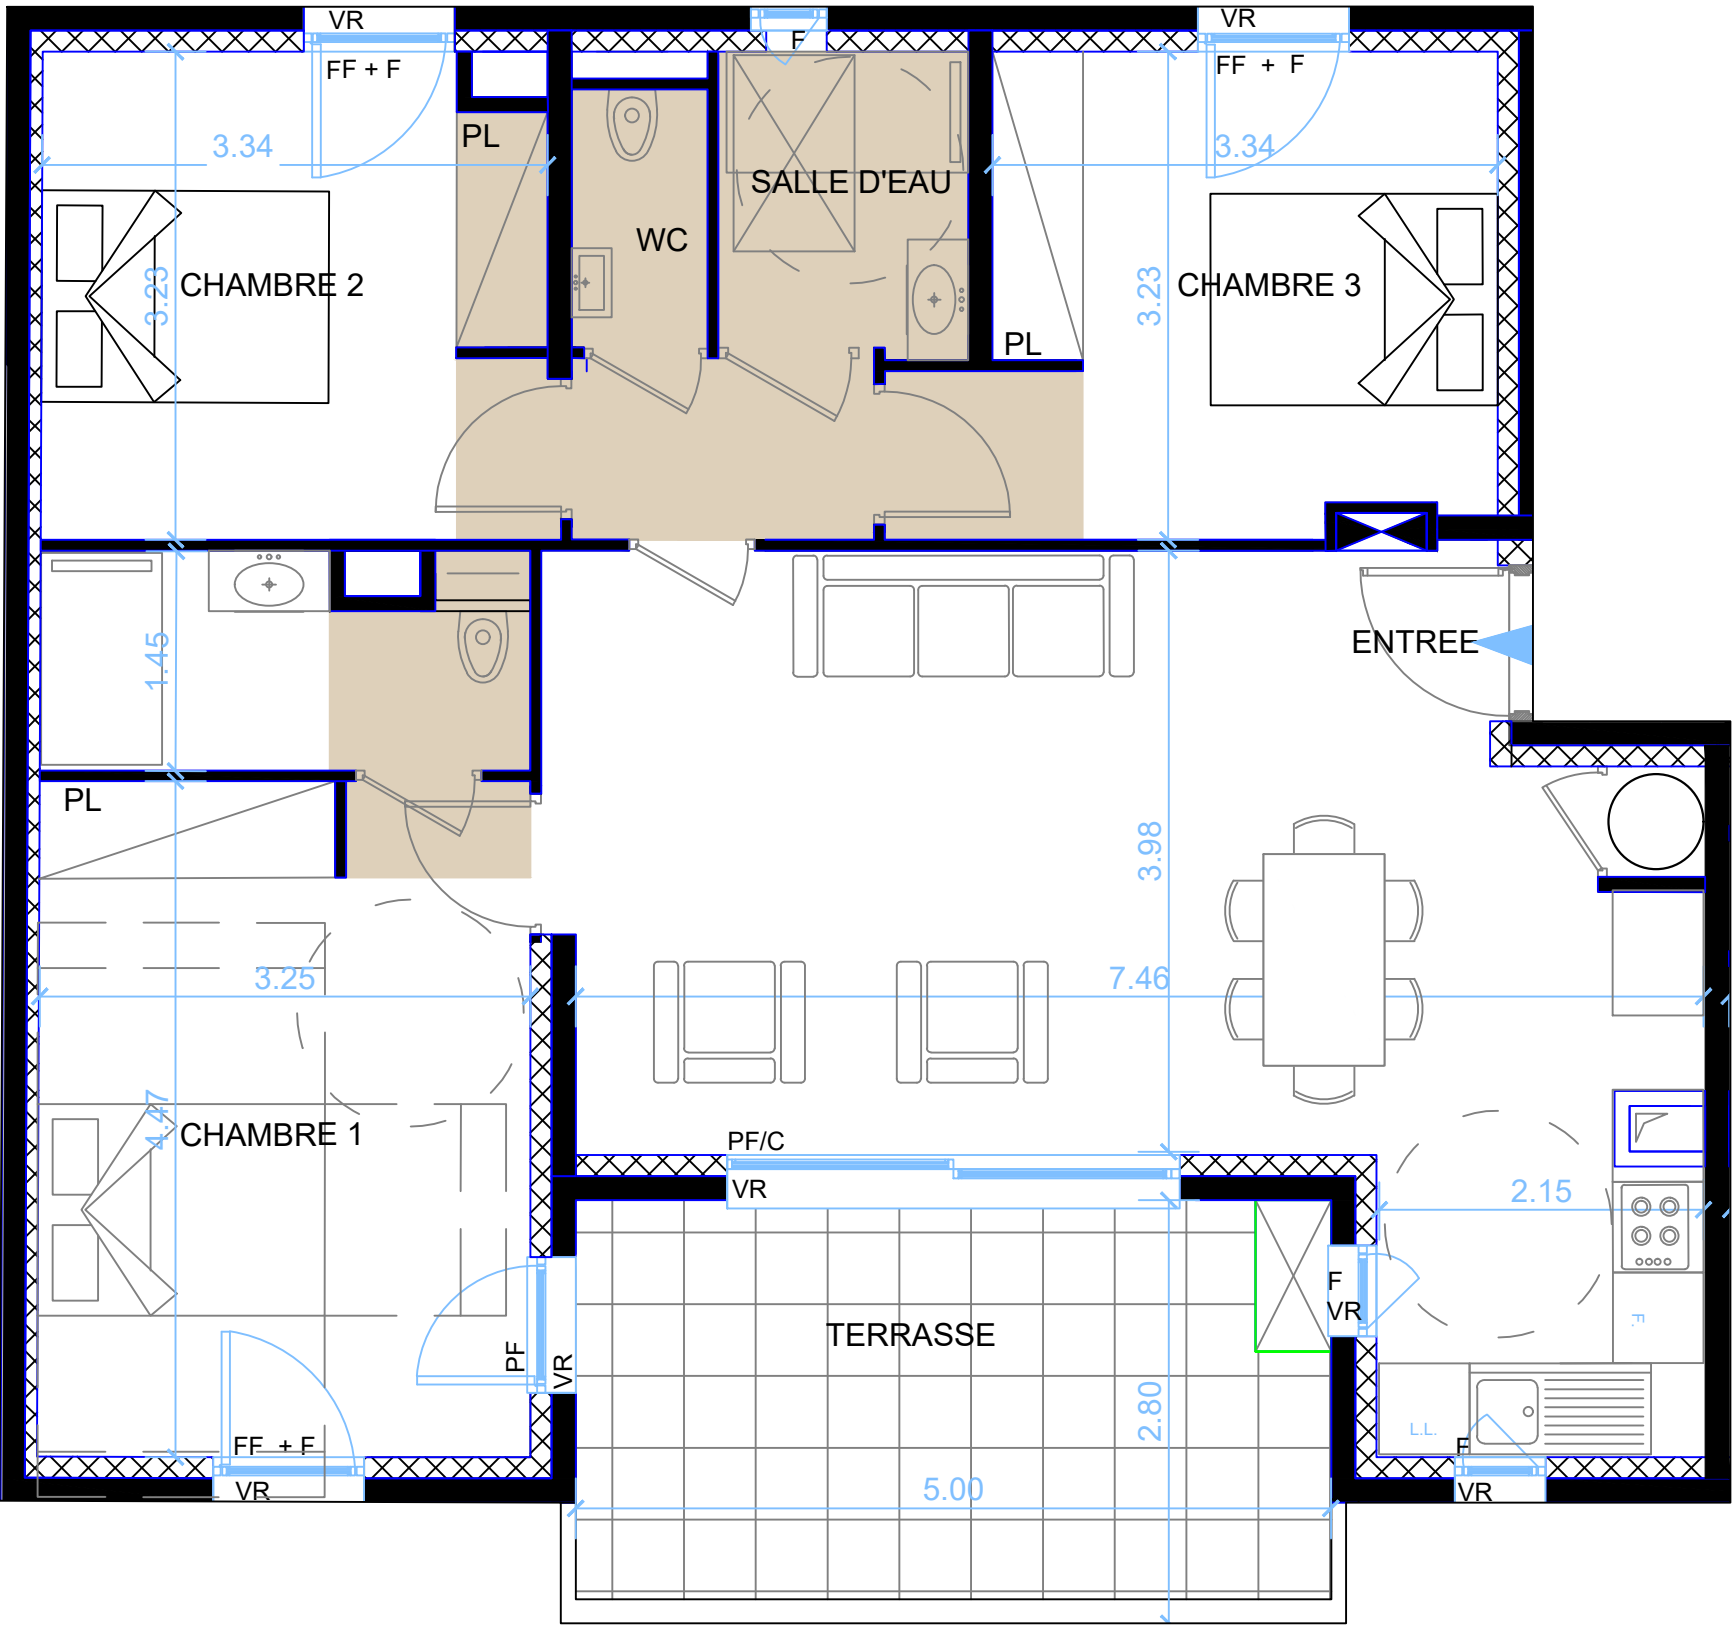

Des modifications sont susceptible d'être apportées à ce plan en fonction des nécessités techniques de réalisation, tant en ce qui concerne les dimensions libres que l'équipement. Les surfaces indiquées sont approximatives. Les retombées, les faux-plafonds, la dimension des gaines techniques ainsi que l'emplacement des équipements sont à titre indicatif.