
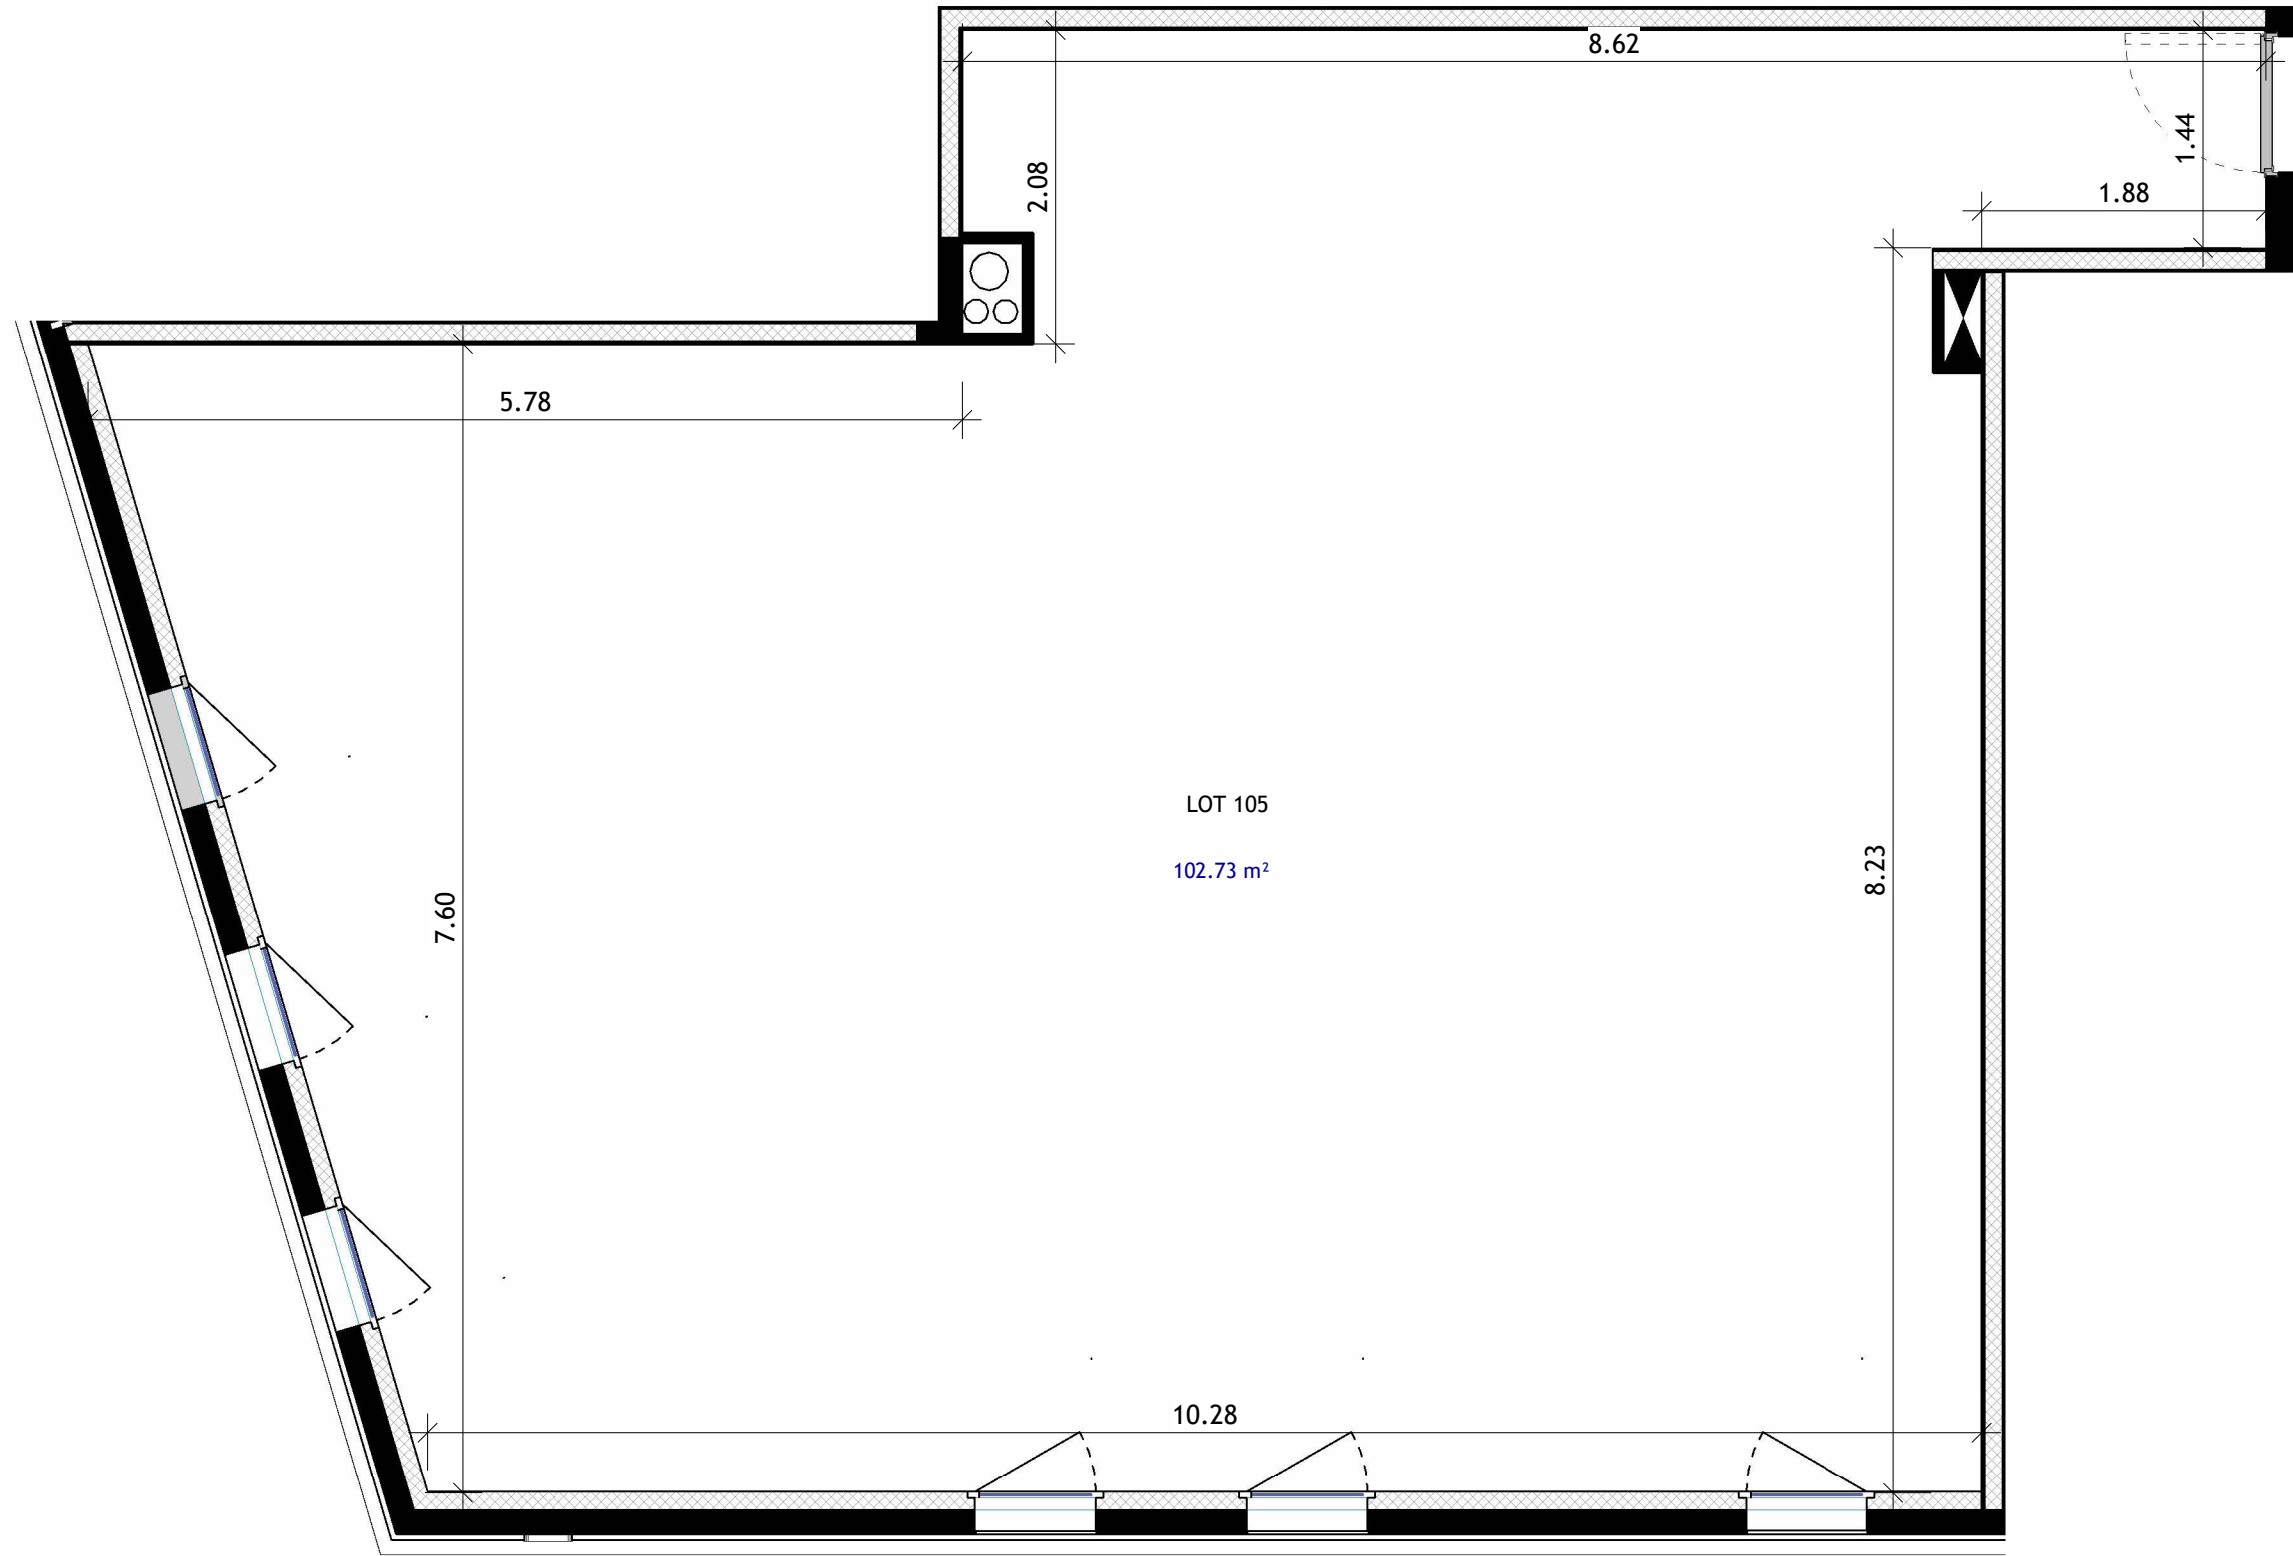


1506 rue du Vieux Chemin de Toulon
83400 HYERES

LOT / COMMERCE N°	105
TYPE	Bureau
NIVEAU	R+1

Lot 105	102.73 m ²
TOTAL LOT	102.73 m ²

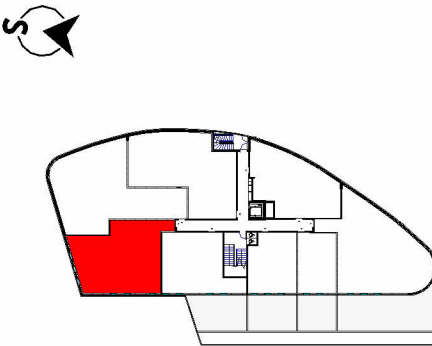

La disposition des équipements est donnée à titre indicatif. Les surfaces et les cotes indiquées sont approximatives. Les retombées, soffites, faux-plafonds, canalisations ne sont pas toujours figurés sur ce plan. Le total de la surface de la pièce est calculé avec le placard. La société se réserve la possibilité d'apporter à ce plan les modifications dues à des impératifs d'ordre techniques ou administratifs.

DATE: 22/10/2025 Indice : **PROVISoire**