
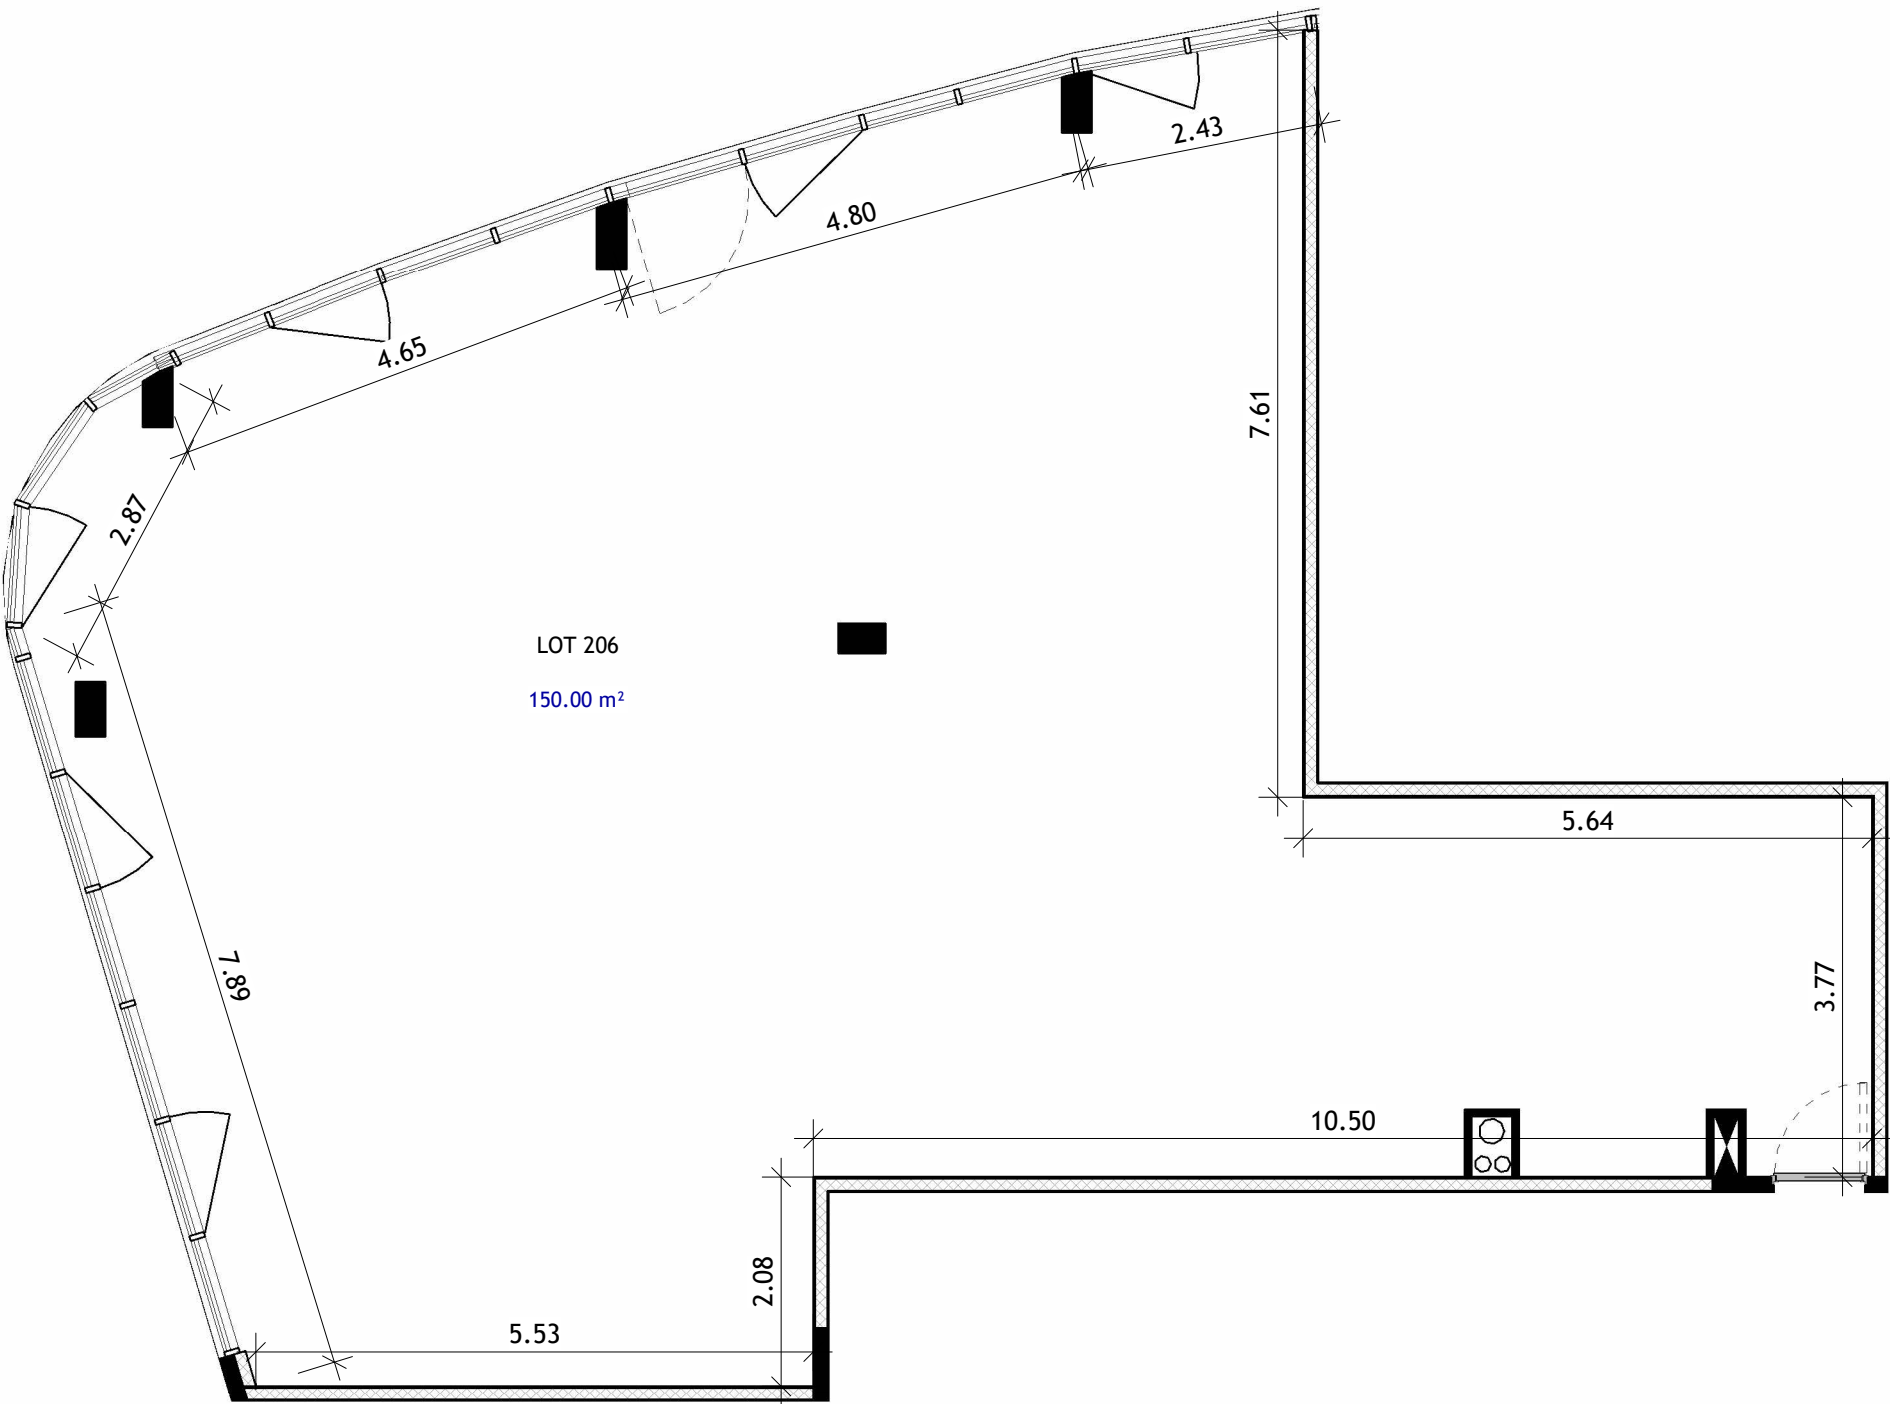


1506 rue du Vieux Chemin de Toulon
83400 HYERES

LOT / COMMERCE N°	206
TYPE	Bureau
NIVEAU	R+2

Lot 206	150.00 m²
TOTAL LOT	150.00 m²

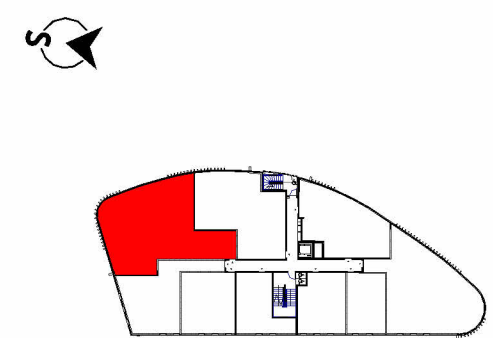

La disposition des équipements est donnée à titre indicatif. Les surfaces et les cotes indiquées sont approximatives. Les retombées, soffites, faux-plafonds, canalisations ne sont pas toujours figurés sur ce plan. Le total de la surface de la pièce est calculé avec le placard. La société se réserve la possibilité d'apporter à ce plan les modifications dues à des impératifs d'ordre techniques ou administratifs.

DATE: 18/11/2025	Indice : PROVISOIRE
------------------	----------------------------