
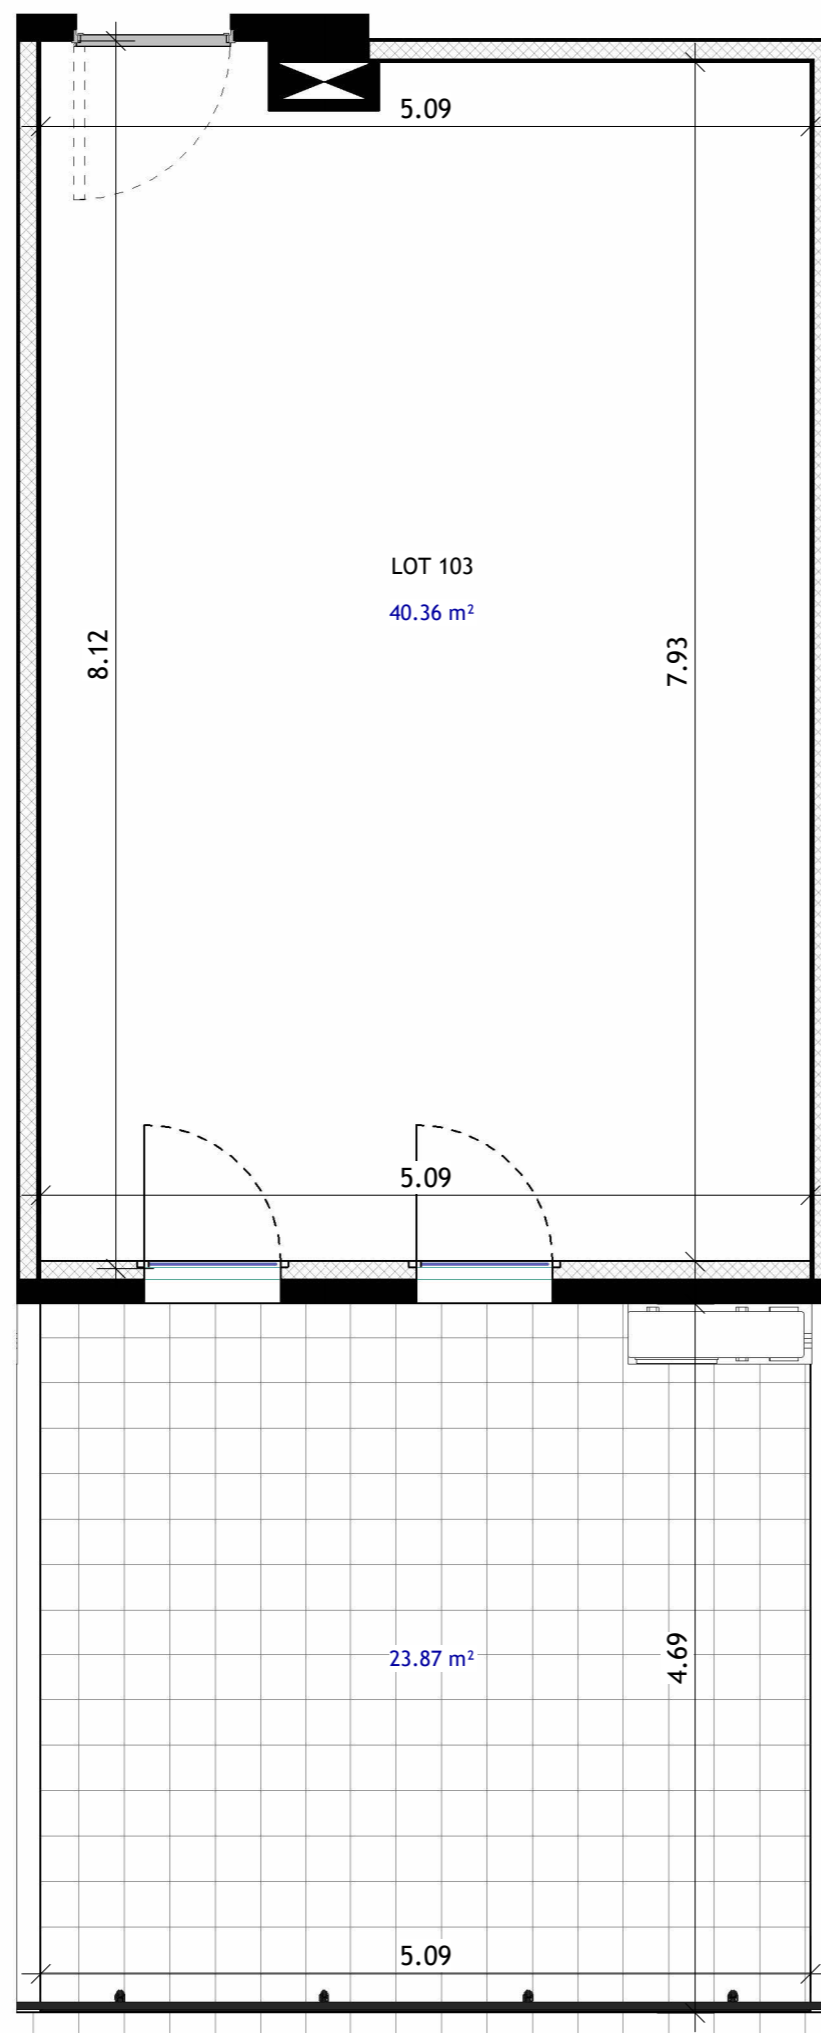
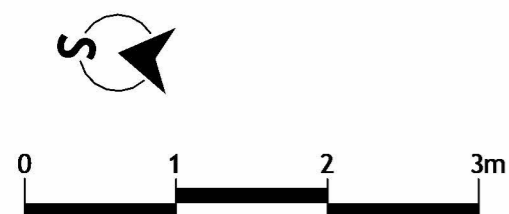


1506 rue du Vieux Chemin de Toulon
83400 HYERES

LOT / COMMERCE N°	103
TYPE	Bureau
NIVEAU	R+1

Lot 103	40.36 m ²
Terrasse	23.87 m ²
TOTAL LOT	64.23 m²

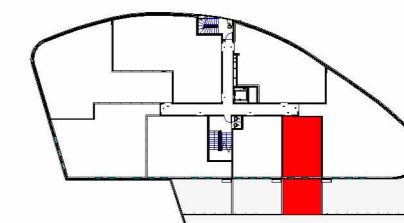

La disposition des équipements est donnée à titre indicatif. Les surfaces et les cotes indiquées sont approximatives. Les retombées, soffites, faux-plafonds, canalisations ne sont pas toujours figurés sur ce plan. Le total de la surface de la pièce est calculé avec le placard. La société se réserve la possibilité d'apporter à ce plan les modifications dues à des impératifs d'ordre techniques ou administratifs.

DATE: 22/01/2026

Indice : **PROVISOIRE**