
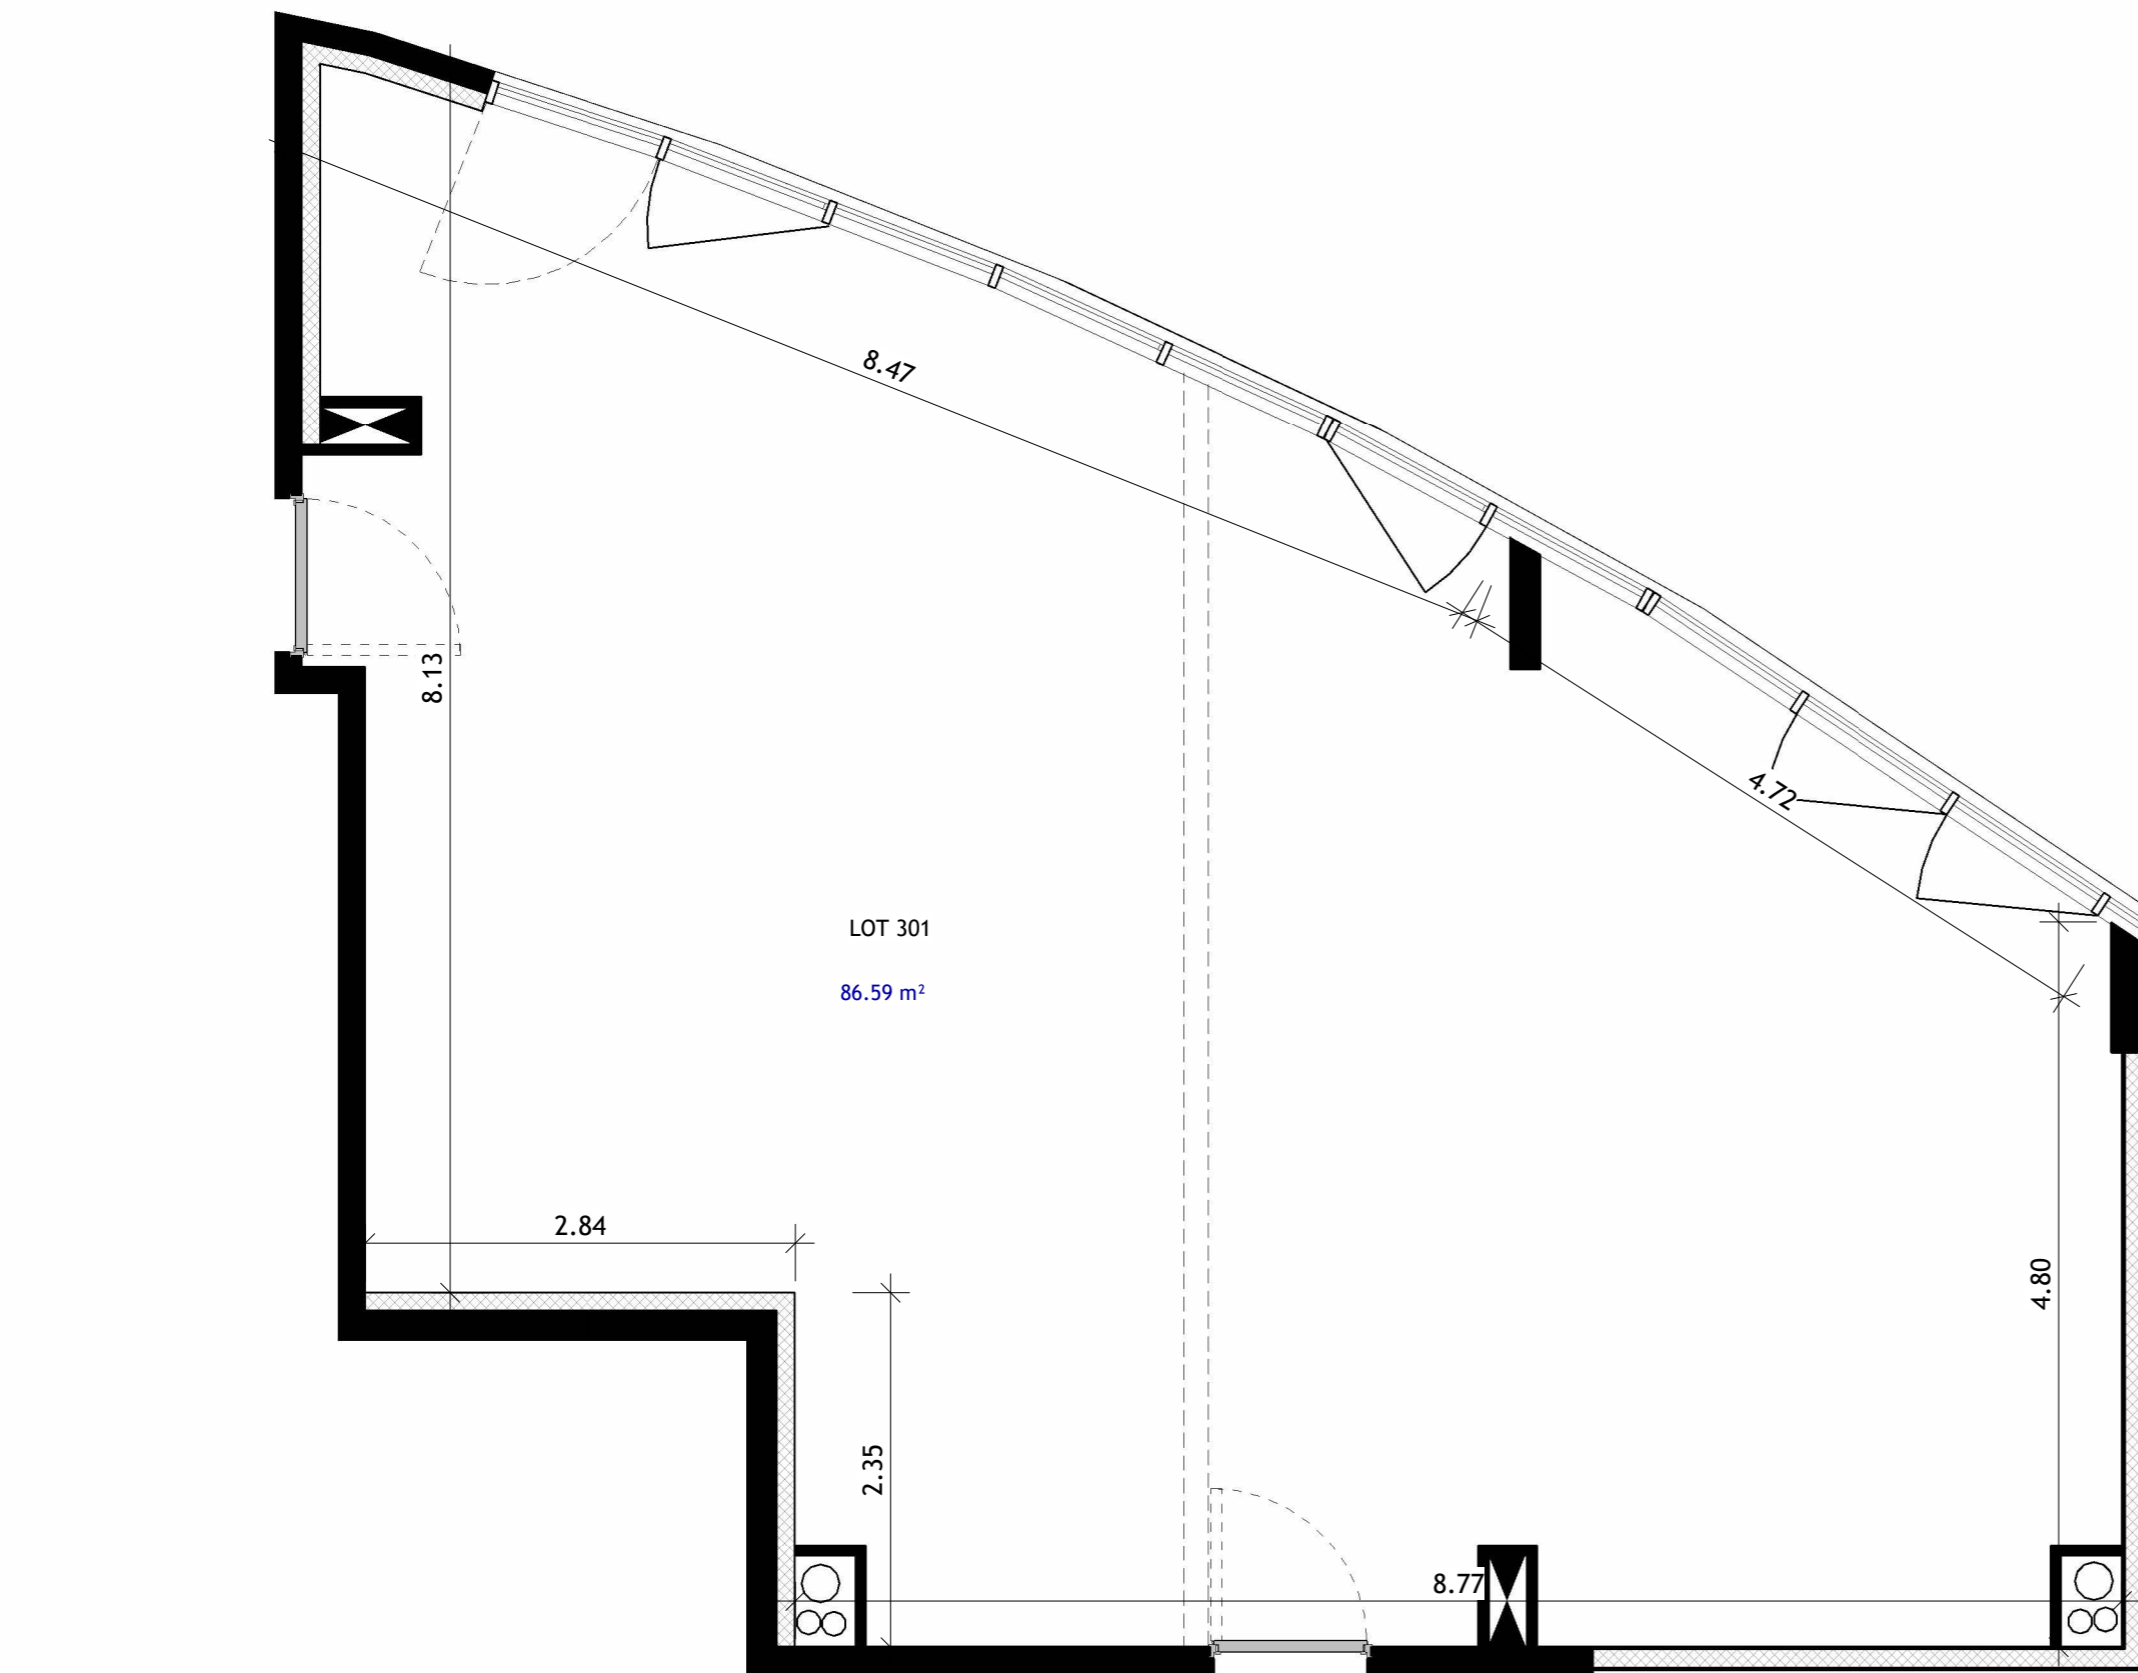



1506 rue du Vieux Chemin de Toulon  
83400 HYERES

<b>LOT / COMMERCE N°</b>	<b>301</b>
TYPE	Bureau
NIVEAU	R+3

Lot 301	86.59 m <sup>2</sup>
TOTAL LOT	86.59 m <sup>2</sup>

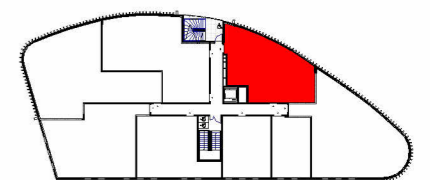

LOT 301  
86.59 m<sup>2</sup>

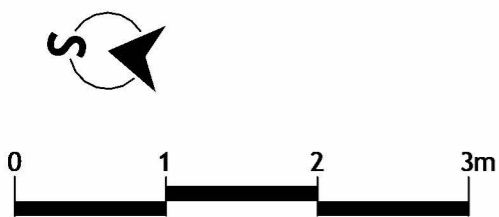

La disposition des équipements est donnée à titre indicatif. Les surfaces et les cotes indiquées sont approximatives. Les retombées, soffites, faux-plafonds, canalisations ne sont pas toujours figurés sur ce plan. Le total de la surface de la pièce est calculé avec le placard. La société se réserve la possibilité d'apporter à ce plan les modifications dues à des impératifs d'ordre techniques ou administratifs.

DATE: 18/03/2026

Indice : **PROVISOIRE**